

ALLE MAATVOERING IS INDICATIEF EN EXCLUSIEF WANDAFWERKING. DE EXACTE MATEN DIENEN IN HET WERK TE WORDEN NAGEMETEN.

DE TOE- EN AFVOERPUNTEN VAN DE MECHANISCHE VENTILATIE ZIJN INDICATIEF AANGEGEVEN. DE EXACTE POSITIE WORDT NADER DOOR DE INSTALLATEUR EN IN OVERLEG MET DE DIRECTIE BEPAALD.

DE POSITIONERING VAN HET INSTALLATIE APPARATUUR IS ONDER VOORBEHOUD. DE DAADWERKELIJKE POSITIES WORDEN NADER DOOR DE INSTALLATEUR EN IN OVERLEG MET DE DIRECTIE BEPAALD.


RENVOOI MATERIALEN EN SYMBOLEN

	buitenblad, metselwerk		fontein (volgens technische omschrijving)
	buitenblad, natuursteen		wandcloset (volgens technische omschrijving)
	buitenblad, prefab beton		draingoot douchehoek, indicatief aangegeven
	spouwisolatie		douchekraan (volgens technische omschrijving)
	betonconstructie		douchewand (volgens technische omschrijving)
	houtskeletbouw element		wastafel (volgens technische omschrijving)
	lichte scheidingswanden, gibo		opstelplaats wasmachine/wasdroger (positie is indicatief weergegeven)
	lichte scheidingswanden, metalstud		opstelplaats WTW unit (positie is indicatief weergegeven)
	metalstud, woningscheidende wand		entree woning
	geïsoleerde voorzetwand		meterkast
	wandtegels, afm. 300x600mm, hoogte tot 1400+vl.		dilatatie
	wandtegels, afm. 300x600mm, hoogte tot plafond		
	vloertegels, afm. 450x450mm		
	sedum / groenvoorziening		
	krijtstreepmethode		


RENVOOI INSTALLATIES

	enkele wandcontactdoos met randaarde		enkeelpolige schakelaar
	dubbele wandcontactdoos met randaarde (verticaal)		serieschakelaar
	dubbele wandcontactdoos met randaarde (horizontaal)		wisselschakelaar
	enkelvoudig datapunt		centraaldoos zonder lichtpunt
	wandcontactdoos Perilex		centraaldoos met lichtpunt
	onbedraad aansluitpunt		wandlichtpunt buiten
	bedraad aansluitpunt		afvoerpunt mechanische ventilatie (plafond)
	bedraad aansluitpunt, vrijloop deurdranger		toevoerpunt mechanische ventilatie (plafond)
	bedraad aansluitpunt, thermostaat		verdelers vloerverwarming
	bedraad aansluitpunt, CO2 meter		rookmelder
	enkele wandcontactdoos aardingspunt CAP	Specifieke aansluitpunten op een aparte groep:	
	enkele wandcontactdoos met randaarde, kookplaat		enkele wandcontactdoos met randaarde, vaatwasser
	enkele wandcontactdoos met randaarde, afzuigkap		enkele wandcontactdoos met randaarde, magnetron
	enkele wandcontactdoos met randaarde, WTW unit		enkele wandcontactdoos met randaarde, wasmachine
	enkele wandcontactdoos met randaarde, elektrische radiator		enkele wandcontactdoos met randaarde, wasdroger
	beldrukker		dubbele wandcontactdoos met randaarde, verdelers vloerverw.
	videfooninstallatie		CEE-form wandcontactdoos 3 fase

Overzicht bouwdeel

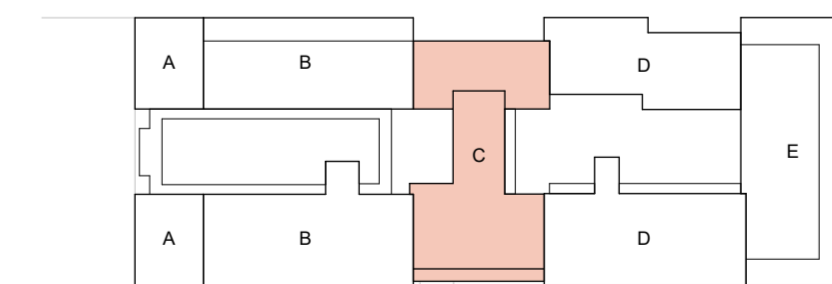

Overzicht plattegrond

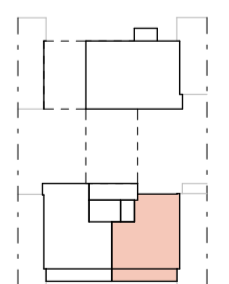

Verdieping 1c

schaal 1 : 50



Woning binnen invloedssfeer installaties trafo

BOT BOUW

**BOEG
BEELD**

Boegbeeld - gebouw C

onderwerp: verkooptekening
woningtype C2a
bouwnummer 14

formaat: A2
schaal: 1:50
datum: 31-01-2025

tekeningnummer:

VK.C-03