


Overzicht bouwdeel

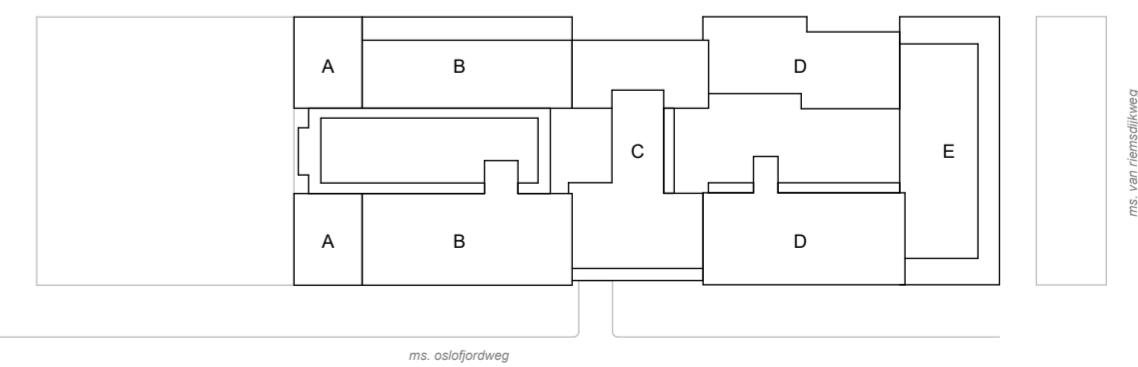

**BOT BOUW**

**BOEG  
BEELD**

Boegbeeld

onderwerp: verkooptekening  
Verdieping 4

formaat: A2  
schaal: 1:200  
datum: 04-02-2025

tekeningnummer:

VK.11.05