


Overzicht bouwdeel

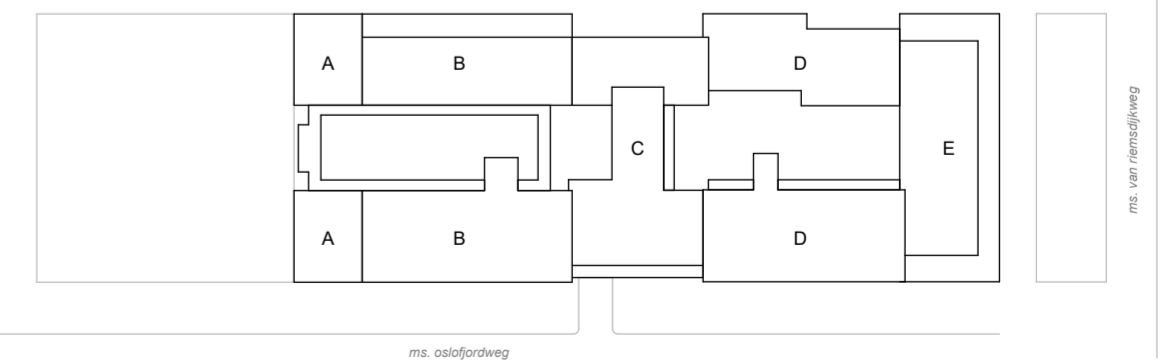

BOT BOUW

**BOEG
BEELD**

Boegbeeld

onderwerp: verkooptekening
Verdieping 6

formaat: A2
schaal: 1:200
datum: 04-02-2025

tekeningnummer:

VK.11.07