


Overzicht bouwdeel

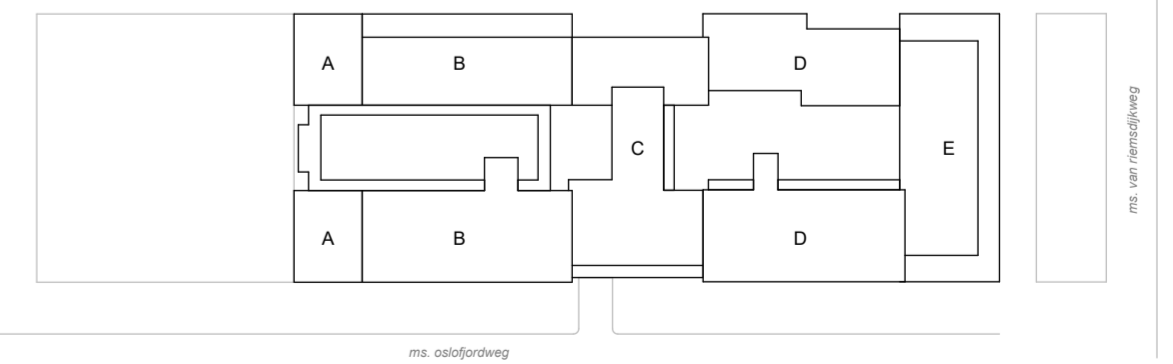

BOT BOUW

**BOEG
BEELD**

Boegbeeld

onderwerp: verkooptekening
Verdieping 8

formaat: A2
schaal: 1:200
datum: 04-02-2025

wijz. datum: tekeningnummer:

VK.11.09